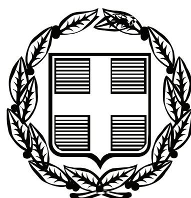


ΕΦΗΜΕΡΙΣ ΤΗΣ ΚΥΒΕΡΝΗΣΕΩΣ

ΤΗΣ ΕΛΛΗΝΙΚΗΣ ΔΗΜΟΚΡΑΤΙΑΣ

ΤΕΥΧΟΣ ΤΕΤΑΡΤΟ **Αρ. Φύλλου 334**

30 Ιουνίου 2010

ΠΕΡΙΕΧΟΜΕΝΑ

ΑΠΟΦΑΣΕΙΣ

ΑΠΟΦΑΣΕΙΣ

Αριθμ. 1744 (1)

Κήρυξη ως αναδασωτέας έκτασης 2,494 στρεμμάτων, Συνιδιόκτητου Δάσους, στη θέση «Κλαδευτής» του Δημοτικού διαμερίσματος Μαργαρίτας, του Δήμου Έδεσσας, του Νομού Πέλλας.

Η ΓΕΝΙΚΗ ΓΡΑΜΜΑΤΕΑΣ ΠΕΡΙΦΕΡΕΙΑΣ
ΚΕΝΤΡΙΚΗΣ ΜΑΚΕΔΟΝΙΑΣ

Έχοντας υπόψη:

1) Την παρ.3 του άρθρου 117 του Συντάγματος της χώρας.

2) Τις περί διοικητικής αποκέντρωσης διατάξεις του Ν. 3200/1955.

3) Τις δ/ξεις του Ν. 998/79 «Περί προστασίας δασών και δασικών εν γένει εκτάσεων» και ειδικότερα:

α) του αρθ.41 παρ.1

β) του αρθ.38 παρ. 1

γ) του αρθ.70 όπως συμπληρώθηκε με το αρθρ. 12 παρ.2 του Ν. 2040/92 και αντικαταστάθηκε με την παράγραφο 15 του άρθρου 1 του Ν. 3208/03.

4) Τις δ/γές του Υπ. Γεωργίας:

α) 160417/1180/80, β) 182447/3049/80 γ) 154659/24-5-82.

5) Τις διατάξεις του Ν. 2218/94 «Περί ίδρυσης Νομαρχιακής αυτ/σης κ.λπ.» και τα άρθρα 4 παρ.7 και 6 παρ.7 του Ν. 2240/94 «Συμπλήρωση διατάξεων για τη Νομ. αυτ/ση κ.λπ.».

6) Το Ν. 2503/97 «Διοίκηση, οργάνωση, στελέχωση της Περιφέρειας κ.λπ.».

7) Τη με αριθμ. 8063/30-10-2008 (Β΄2317/2008) απόφαση του Γ.Γ. Π.Κ.Μ. «Περί ανάθεσης αρμοδιοτήτων σε υπηρεσίες της Περιφέρειας Κ.Μ. και μεταβίβαση του δικαιώματος υπογραφής».

8) Την 1940/1-6-2010 πρόταση του Δασαρχείου Έδεσσας περί κήρυξης αναδασωτέας της αναφερόμενης στο θέμα έκτασης, αποφασίζουμε

Κηρύσσουμε ως αναδασωτέα έκταση 2,494 στρ. (δύο στρεμμάτων και τετρακοσίων ενενήντα τεσσάρων τετραγωνικών μέτρων), Συνιδιόκτητου Δάσους, με σκοπό την αποκατάσταση της δασικής βλάστησης με φυσική και τεχνική αναδάσωση, η οποία βρίσκεται στη θέση «Κλαδευτής», του Δημοτικού Διαμερίσματος Μαργαρίτας, του Δήμου Έδεσσας, που διαπιστώθηκε ότι κάηκε κατά την 3η Απριλίου 2010. Η έκταση αυτή προσδιορίζεται από τα στοιχεία 1,2,3,4,5,6,7,8,9,10,11,12,13,14,1. όπως φαίνεται στο συνημμένο διάγραμμα και η θέση της είναι σημειωμένη στο απόσπασμα φύλλου χάρτη ΓΥΣ «ΕΔΕΣΣΑ» κλιμ. 1:50.000 τα οποία αποτελούν αναπόσπαστο μέρος της απόφασης αυτής και έχει όρια:

Ανατολικά: Με δρόμο.

Δυτικά: Με αγρό.

Βόρεια: Με δάσος.

Νότια: Με δρόμο.

Η απόφαση αυτή να δημοσιευθεί στην Εφημερίδα της Κυβερνήσεως.

Έδεσσα, 17 Ιουνίου 2010

Με εντολή Γενικής Γραμματέως Περιφέρειας
Η Προϊσταμένη Διεύθυνσης Δασών
ΑΝΝΑ ΒΛΑΧΑΚΗ


ΤΟΠΟΓΡΑΦΙΚΟ ΔΙΑΓΡΑΜΜΑ ΕΚΤΑΣΗΣ ΠΟΥ ΚΑΗΚΕ
Στην θέση "Κλαδευτής" του Συνιδιόκτητου δάσους Μαργαρίτας
ΔΗΜΟΥ ΕΔΕΣΣΑΣ
ΕΜΒΑΔΟΝ ΕΚΤΑΣΗΣ 2,494 ΣΤΡΕΜΜΑΤΑ

ΣΥΝΤΕΤΑΓΜΕΝΕΣ ΚΟΡΥΦΩΝ ΕΓΣΑ 87											
Α/Α	X	Y	Α/Α	X	Y	Α/Α	X	Y	Α/Α	X	Y
1	332620,22	4526339,43	5	332645,94	4526284,66	9	332608,01	4526266,91	13	332604,56	4526305,60
2	332651,24	4526335,29	6	332639,67	4526285,56	10	332602,18	4526270,35	14	332618,35	4526325,48
3	332649,96	4526315,41	7	332631,26	4526278,90	11	332611,46	4526289,44			
4	332652,13	4526311,43	8	332627,64	4526264,52	12	332605,89	4526296,86			

ΕΘΝΙΚΟ ΤΥΠΟΓΡΑΦΕΙΟ
Για τεχνικούς λόγους στο σχεδιάγραμμα, έγινε σμίκρυνση, κατά ποσοστό 79%



ΧΑΡΤΗΣ ΠΡΟΣΑΝΑΤΟΛΙΣΜΟΥ
ΚΛΙΜΑΚΑ 1:50.000 φύλλο ΕΔΕΣΣΑ

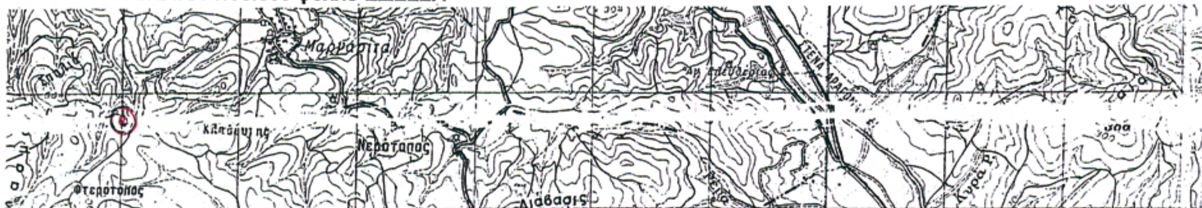

Καείσα έκταση



Ο ΠΡΟΪΣΤΑΜΕΝΟΣ ΔΑΣΑΡΧΕΙΟΥ ΕΔΕΣΣΑΣ

ΘΩΜΑΣ ΣΑΝΙΔΑΣ
ΔΑΣΟΛΟΓΟΣ



ΘΕΩΡΗΘΗΚΕ
Έδεσσα 17-6-2010
Η ΠΡΟΪΣΤΑΜΕΝΗ ΤΗΣ Δ/ΝΣΗΣ ΔΑΣΩΝ Ν. ΠΕΛΛΑΣ

Άννα Βλαχάκη
Δασολόγος

Έδεσσα 1-6-2010
Ο ΣΥΝΤΑΚΤΗΣ

ΣΩΤΗΡΗΣ ΝΤΙΝΟΠΟΥΛΟΣ
- ΔΑΣΟΛΟΓΟΣ

Αριθμ. 1743 (2)

Κήρυξη ως αναδασωτέας έκτασης 1,612 στρεμμάτων, Δημοσίου Δάσους, στη θέση «Τεμάχιο 1 κοινό» του οικισμού Ελευθεροχωρίου του Δημοτικού διαμερίσματος Γιαννιτσών, του Δήμου Γιαννιτσών, του Νομού Πέλλας.

Η ΓΕΝΙΚΗ ΓΡΑΜΜΑΤΕΑΣ ΠΕΡΙΦΕΡΕΙΑΣ ΚΕΝΤΡΙΚΗΣ ΜΑΚΕΔΟΝΙΑΣ

Έχοντας υπόψη:

1) Την παρ.3 του άρθρου 117 του Συντάγματος της χώρας.

2) Τις περί διοικητικής αποκέντρωσης διατάξεις του Ν. 3200/1955.

3) Τις δ/ξεις του Ν. 998/79 «Περί προστασίας δασών και δασικών εν γένει εκτάσεων» και ειδικότερα:

α) του αρθ.41 παρ.1

β) του αρθ.38 παρ. 1

γ) του αρθ.70 όπως συμπληρώθηκε με το αρθρ. 12 παρ.2 του Ν. 2040/92 και αντικαταστάθηκε με την παράγραφοι 5 του άρθρου του Ν. 3208/03.

4) Τις δ/γές του Υπ. Γεωργίας:

α) 160417/1180/80, β) 182447/3049/80 γ) 154659/24-5-82.

5) Τις διατάξεις του Ν. 2218/94 «Περί ίδρυσης Νομαρχιακής αυτ/σης κ.λπ.». και τα άρθρα 4 παρ.7 και 6 παρ.7 του Ν. 2240/94 «Συμπλήρωση διατάξεων για τη Νομ. αυτ/ση κ.λπ.».

6) Το Ν. 2503/97 «Διοίκηση, οργάνωση, στελέχωση της Περιφέρειας κ.λπ.».

7) Τη με αριθμ. 8063/30-10-2008 (Β΄2317/2008) απόφαση του Γ.Γ. Π.Κ.Μ. «Περί ανάθεσης αρμοδιοτήτων σε υπηρεσίες της Περιφέρειας Κ.Μ. και μεταβίβαση του δικαιώματος υπογραφής».

8) Την 1936/1-6-2010 πρόταση του Δασαρχείου Έδεσσας περί κήρυξης αναδασωτέας της αναφερόμενης στο θέμα έκτασης, αποφασίζουμε:

Κηρύσσουμε ως αναδασωτέα έκταση 1,612 στρ. (ενός στρέμματος και εξακοσίων δώδεκα τετραγωνικών μέτρων), Δημοσίου Δάσους, με σκοπό την αποκατάσταση της δασικής βλάστησης με φυσική και τεχνική αναδάσωση, η οποία βρίσκεται στη θέση «Τεμάχιο 1 κοινό», στον οικισμό Ελευθεροχωρίου του Δημοτικού Διαμερίσματος Γιαννιτσών, του Δήμου Γιαννιτσών, που διαπιστώθηκε ότι κάηκε κατά την 7η Μαΐου 2010. Η έκταση αυτή προσδιορίζεται από τα στοιχεία 1,2,3,4,5,1. όπως φαίνεται στο συνημμένο διάγραμμα και η θέση της είναι σημειωμένη στο απόσπασμα φύλλου χάρτη ΓΥΣ «ΓΙΑΝΝΙΤΣΑ» κλιμ. 1:50.000 τα οποία αποτελούν αναπόσπαστο μέρος της απόφασης αυτής και έχει όρια:

Ανατολικά: Με δάσος.

Δυτικά: Με δάσος.

Βόρεια: Με δρόμο.

Νότια: Με δρόμο.


Η απόφαση αυτή να δημοσιευθεί στην Εφημερίδα της Κυβερνήσεως.

Έδεσσα, 17 Ιουνίου 2010

Με εντολή Γενικής Γραμματέως Περιφέρειας
Η Προϊσταμένη Διεύθυνσης
ΑΝΝΑ ΒΛΑΧΑΚΗ

ΤΟΠΟΓΡΑΦΙΚΟ ΔΙΑΓΡΑΜΜΑ ΕΚΤΑΣΗΣ ΠΟΥ ΚΑΗΚΕ
ΣΤΗΝ ΘΕΣΗ "Τεμ 1 Κοινό" αγροκτήματος ΕΛΕΥΘΕΡΟΧΩΡΙΟΥ ΔΗΜΟΥ ΓΙΑΝΝΙΤΣΩΝ
ΕΜΒΑΔΟΝ ΕΚΤΑΣΗΣ 1,612 ΣΤΡΕΜΜΑΤΑ

ΕΘΝΙΚΟ ΤΥΠΟΓΡΑΦΕΙΟ
Για τεχνικούς λόγους στο σχεδιάγραμμα, έγινε σμίκρυνση, κατά ποσοστό 79%

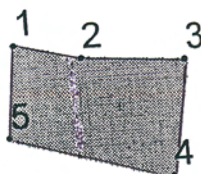

ΣΥΝΤΕΤΑΓΜΕΝΕΣ ΚΟΡΥΦΩΝ ΠΟΛΥΓΩΝΟΥ. ΕΓΣΑ 87					
Α/α	Χ	Ψ	Α/α	Χ	Ψ
1	362682,76	4527473,41	4	362727,85	4527429,70
2	362703,01	4527468,12	5	362679,31	4527444,65
3	362734,07	4527465,59			

ΧΑΡΤΗΣ ΠΡΟΣΑΝΑΤΟΛΙΣΜΟΥ
ΚΛΙΜΑΚΑ 1:50.000 φυλλο ΓΙΑΝΝΙΤΣΑ



Καείσα έκταση



Ο ΠΡΟΪΣΤΑΜΕΝΟΣ ΔΑΣΑΡΧΕΙΟΥ ΕΔΕΣΣΑΣ

ΘΩΜΑΣ ΣΑΝΙΔΑΣ

ΘΕΩΡΗΘΗΚΕ
Έδεσσα 17-6-2010
Η ΠΡΟΪΣΤΑΜΕΝΟΣ ΤΗΣ Δ/ΝΣΗΣ ΔΑΣΩΝ Ν. ΠΕΛΛΑΣ



Έδεσσα 1-6-2010
Ο ΣΥΝΤΑΚΤΗΣ

ΣΩΤΗΡΗΣ ΝΤΙΝΟΠΟΥΛΟΣ

Αριθμ. Οικ.1655 (3)

Επικύρωση καθορισμού οριογραμμών τμήματος ρέματος «Βαθύ» κατά μήκος της ιδιοκτησίας Δημητρίου και Κωνσταντίνου Σφυρή, του Δ. Κρανιδίου Νομού Αργολίδας.

Ο ΓΕΝΙΚΟΣ ΓΡΑΜΜΑΤΕΑΣ ΠΕΡΙΦΕΡΕΙΑΣ ΠΕΛΟΠΟΝΝΗΣΟΥ

Έχοντας υπόψη τις ακόλουθες διατάξεις, και λοιπά έγγραφα:

1. Τις διατάξεις των άρθρων 5, 6 και 8 του Ν. 3200/1955: «Περί Διοικητικής Αποκέντρωσης».

2. Τις διατάξεις του Ν. 2853/16-7-1922 «Περί υδραυλικών εν γένει έργων και αστυνομεύσεως των Δημοσίων Υδάτων», όπως αυτές τροποποιήθηκαν με τις αντίστοιχες του Ν.Δ. 10/29.12.1923 και κωδικοποιήθηκαν από τις διατάξεις του Π.Δ. 18/21.3.1924 (ΦΕΚ 61Α).

3. Τις διατάξεις τις υπ' αριθμ 3046/304/03-02-89 απόφασης του Αναπληρωτή Υπουργού Περιβάλλοντος Χωροταξίας και Δημοσίων Έργων: «Κτιριοδομικός Κανονισμός» και ειδικότερα τις διατάξεις του άρθρου 6 αυτού σχετικά με τη δόμηση κοντά σε ρέματα, όπως ισχύει σήμερα.

4. Τις διατάξεις του Ν. 3010/25-4-2002 (Α΄ 91): «Εναρμόνιση του Ν. 1650/1986 με τις οδηγίες 97/11 ΕΕ και 96/61 ΕΕ» και ειδικότερα τις διατάξεις του άρθρου 5 αυτού: «Διαδικασία Οριοθέτησης και ρυθμίσεις θεμάτων για τα υδατορέματα».

5. Τις διατάξεις του Ν. 2503/1997 (ΦΕΚ 107Α/30.5.1997): «Διοίκηση, Οργάνωση, Στελέχωση της Περιφέρειας, Ρυθμίσεις θεμάτων για την Τοπική Αυτοδιοίκηση και άλλες διατάξεις».

6. Τις οικίες διατάξεις του Ν. 2508/1997 (ΦΕΚ 124Α/13.6.1997): «Βιώσιμη Οικιστική Ανάπτυξη των πόλεων και οικισμών της χώρας και άλλες διατάξεις».

7. Τις οικίες διατάξεις του Ν. 2690/1999 (ΦΕΚ 45Α/1999): «Κύρωση Κώδικα Διοικητικής Διαδικασίας και άλλες διατάξεις».

8. Τα οριζόμενα στη με αριθμό 19664/20.12.2001 απόφαση του Γενικού Γραμματέα Περιφέρειας Πελοποννήσου.

9. Τα οριζόμενα στη με αριθμό 1592/14.2.2002 απόφαση του Γενικού Γραμματέα Περιφέρειας Πελοποννήσου.

11. Το από Μάρτιο 2010 τοπογραφικό και υψομετρικό διάγραμμα (αρ. σχεδίου Υ-1 κλίμακας 1:500), καθώς και την από Μαρτίου 2010 Τεχνική Έκθεση Υδρολογικής-Υδραυλικής μελέτης καθορισμού οριογραμμών τμήματος ρέματος «Βαθύ» κατά μήκος της ιδιοκτησίας Δημητρίου και Κωνσταντίνου Σφυρή σε εκτός σχεδίου περιοχή του Δ. Κρανιδίου Νομού Αργολίδας, τα οποία συντάχθηκαν από τον Διπλ. Μηχανικό Αντώνη Αντωνόπουλο, ελέγχθηκαν και θεωρήθηκαν στις 06-04-2010 από τη Δ/νση Τεχνικών Υπηρεσιών της Ν.Α. Αργολίδας.


12. Τη με αριθμό 0-1288/03-05-2010 Απόφαση της Δ/νσης Τεχνικών Υπηρεσιών της Ν.Α. Αργολίδας, σχετικά με τον καθορισμό των οριογραμμών τμήματος κοίτης ρέματος «Βαθύ», σε εκτός σχεδίου περιοχή του Δ. Κρανιδίου Νομού Αργολίδας σύμφωνα με το αμέσως πιο πάνω αναφερόμενο τοπογραφικό και υψομετρικό διάγραμμα, αποφασίζουμε:

Την επικύρωση των οριογραμμών τμήματος ρέματος «Βαθύ» κατά μήκος της ιδιοκτησίας Δημητρίου και Κωνσταντίνου Σφυρή σε εκτός σχεδίου περιοχή του Δ. Κρανιδίου Νομού Αργολίδας οριζομένων με τα σημεία 1,2,3,4,5,6,7,8 (δυτικά) και 15, 16, 17, 18, 19, 20, 21, 22, 23, 24, 25, 26, 27, 28, 29, 30, 31, 32, 33, 34,35,36, 37, 38, 39, 40, 41, 42, 43, 44, 45, 46, 47, 48, 49, 50, 51, 52, 53, 54, 55, 56, 57, 58, 59, 60, 61 και 62 (ανατολικά) εκατέρωθεν της ροής του ρέματος στο τοπογραφικό και υψομετρικό διάγραμμα (αρ. σχεδίου Υ-1 κλίμακας 1:500), το οποίο συντάχθηκε από τον Διπλ. Μηχανικό Αντώνη Αντωνόπουλο, ελέγχθηκαν και θεωρήθηκαν στις 06-04-2010 από τη Δ/νση Τεχνικών Υπηρεσιών της Ν.Α. Αργολίδας και αποτελεί αναπόσπαστο μέρος της παρούσας απόφασης.

Η απόφαση αυτή μαζί με το συνημμένο τοπογραφικό και υψομετρικό διάγραμμα καθορισμού των οριογραμμών να δημοσιευθούν στην Εφημερίδα της Κυβερνήσεως.

Τρίπολη, 17 Μαΐου 2010

Ο Γενικός Γραμματέας Περιφέρειας
ΦΩΤΗΣ ΧΑΤΖΗΜΙΧΑΛΗΣ

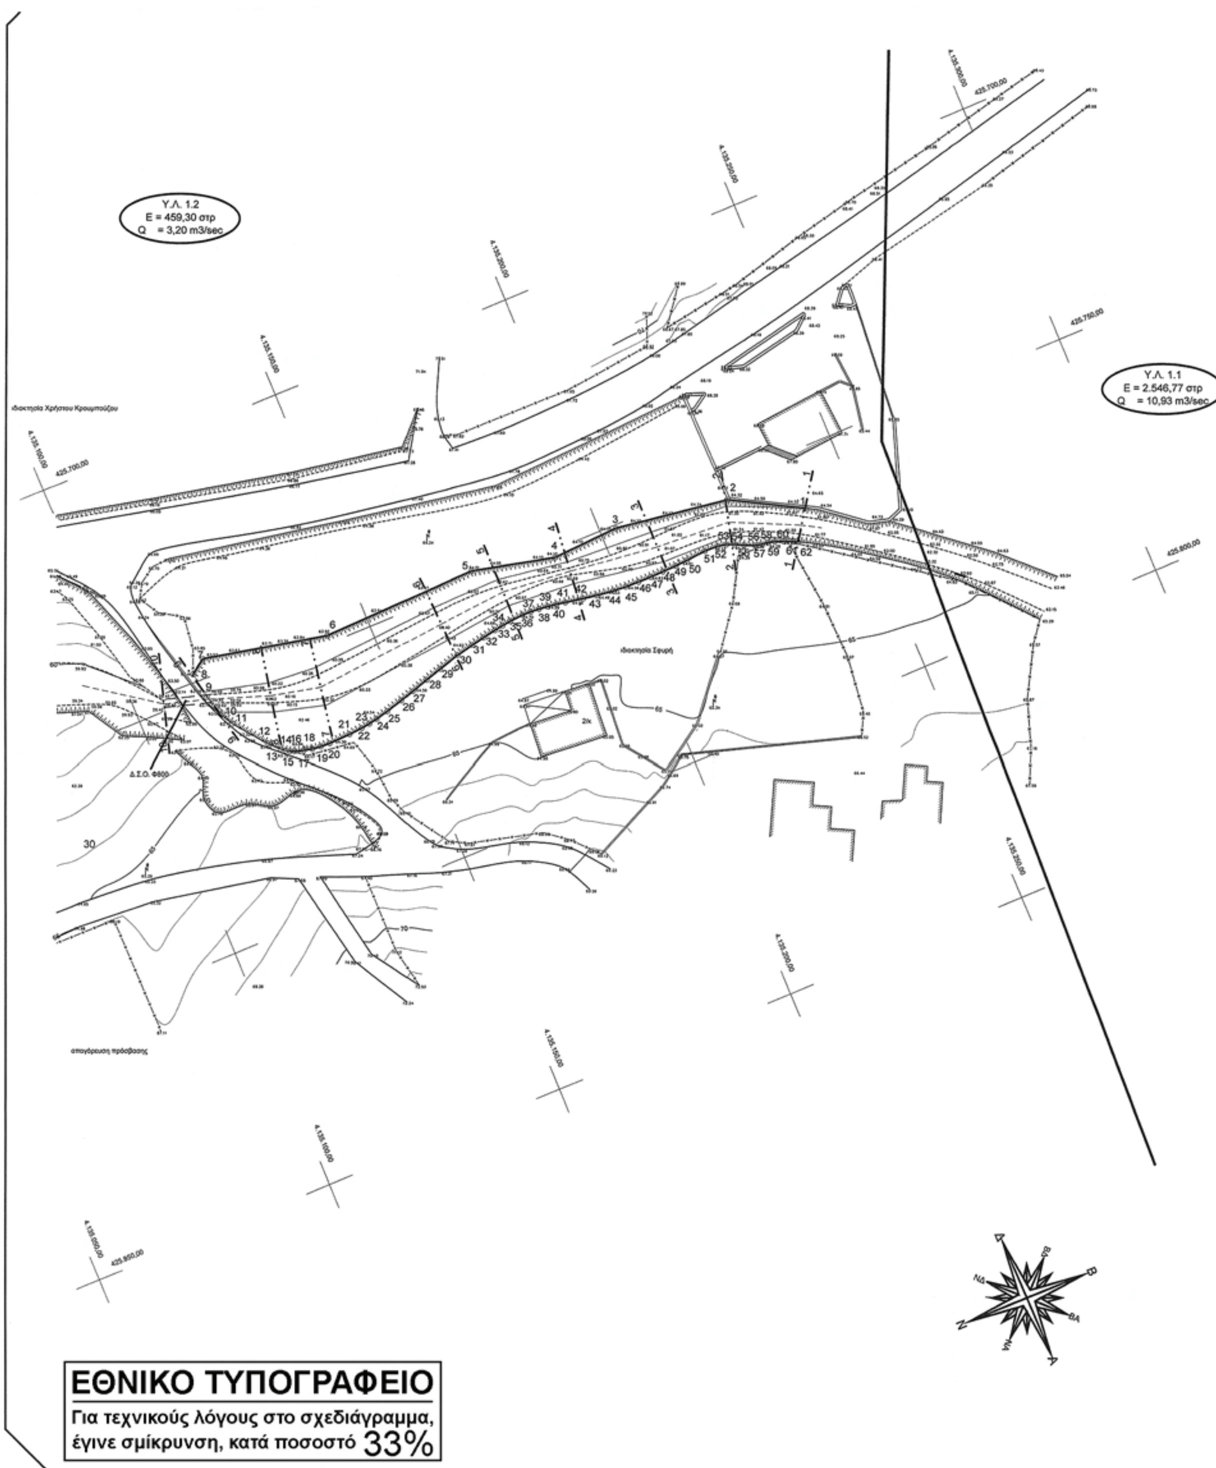
Υ.Λ. 1.2
E = 459,30 στρ
Q = 3,20 m3/sec
Υ.Λ. 1.1
E = 2.546,77 στρ
Q = 10,93 m3/sec
Δ.Σ.Ο. Φ600
ΕΘΝΙΚΟ ΤΥΠΟΓΡΑΦΕΙΟ
Για τεχνικούς λόγους στο σχεδιάγραμμα,
έγινε σμίκρυνση, κατά ποσοστό 33%

ΠΙΝΑΚΑΣ ΣΗΜΕΙΩΝ		
ΣΗΜΕΙΟ	Χ	Υ
1	425 761.546	4 135 239.944
2	425 754.023	4 135 226.213
3	425 750.711	4 135 203.186
4	425 751.482	4 135 189.686
5	425 747.602	4 135 173.091
6	425 748.447	4 135 141.412
7	425 743.311	4 135 116.488
8	425 745.387	4 135 113.576
9	425 750.598	4 135 114.386
10	425 753.996	4 135 115.539
11	425 757.510	4 135 117.143
12	425 763.870	4 135 122.031
13	425 765.941	4 135 123.978
14	425 766.645	4 135 124.815
15	425 767.103	4 135 125.581
16	425 767.455	4 135 126.409
17	425 768.009	4 135 128.145
18	425 768.390	4 135 129.880
19	425 768.580	4 135 131.661
20	425 768.628	4 135 133.566
21	425 768.464	4 135 137.942
22	425 768.207	4 135 140.740
23	425 767.960	4 135 142.436
24	425 767.643	4 135 144.123
25	425 767.036	4 135 146.725
26	425 766.084	4 135 150.168
27	425 765.245	4 135 152.989
28	425 764.218	4 135 156.426
29	425 763.260	4 135 159.743
30	425 762.102	4 135 164.148
31	425 761.285	4 135 167.699

ΠΙΝΑΚΑΣ ΣΗΜΕΙΩΝ		
ΣΗΜΕΙΟ	Χ	Υ
32	425 760.745	4 135 170.345
33	425 760.268	4 135 172.986
34	425 759.998	4 135 174.750
35	425 759.789	4 135 176.518
36	425 759.565	4 135 179.254
37	425 759.645	4 135 181.021
38	425 759.771	4 135 182.810
39	425 759.981	4 135 184.595
40	425 760.252	4 135 186.378
41	425 760.569	4 135 188.198
42	425 761.210	4 135 191.716
43	425 761.670	4 135 194.474
44	425 762.109	4 135 197.936
45	425 762.297	4 135 200.560
46	425 762.384	4 135 203.326
47	425 762.398	4 135 205.965
48	425 762.373	4 135 208.672
49	425 762.322	4 135 211.505
50	425 762.131	4 135 213.978
51	425 761.797	4 135 218.024
52	425 761.880	4 135 220.749
53	425 762.254	4 135 222.503
54	425 762.907	4 135 224.072
55	425 763.767	4 135 225.738
56	425 764.653	4 135 227.773
57	425 764.890	4 135 228.665
58	425 765.078	4 135 230.484
59	425 765.452	4 135 231.763
60	425 766.089	4 135 233.447
61	425 766.848	4 135 235.133
62	425 767.288	4 135 236.039

Υ Π Ο Μ Ν Η Μ Α

ΟΡΙΟ ΒΡΕΧΟΜΕΝΗΣ ΔΙΑΤΟΜΗΣ ΡΕΜΑΤΟΣ
ΓΡΑΜΜΗ ΡΟΗΣ ΡΕΜΑΤΟΣ
ΟΡΙΑ ΡΕΜΑΤΟΣ

Στο παρόν Τοπογραφικό Διάγραμμα γίνεται αποτύπωση του χειμάρρου σε μήκος ίσο με αυτό που διέρχεται στην ιδιοκτησία Αδελφών Σφυρή.

Ο έλεγχος και η θεώρηση του παρόντος τοπογραφικού διαγράμματος, αφορά αποκλειστικά και μόνο τον καθορισμό της προσωρινής οριογραμμής του χειμάρρου , που βρίσκεται στη θέση "Βαθύ", Δήμου Κρανιδίου (εκτός σχεδίου), κατά τις διατάξεις της παρ. 2 του Αρθρου 6 του Κτιριοδομικού Κανονισμού ως εξής :

με ανατολική πλευρά που ορίζεται από τα σημεία :
15, 16, 17, 18, 19, 20, 21, 22, 23, 24, 25, 26, 27, 28, 29, 30, 31, 32, 33, 34, 35, 36, 37, 38, 39, 40, 41, 42, 43, 44, 45, 46, 47, 48, 49, 50, 51, 52, 53, 54, 55, 56, 57, 58, 59, 60, 61 και 62

με δυτική πλευρά που ορίζεται από τα σημεία :
1, 2, 3, 4, 5, 6, 7, και 8

Το παρών συνοδεύει το με αριθμό πρωτοκόλλου .... έγγραφο της Δ/νσης Τεχνικών Υπηρεσιών της Ν.Α. Αργολίδας.

Ναύπλιον ....
Ο Ελέγχθηκε

Ναύπλιον ....
Θεωρήθηκε
Ο Προϊστάμενος.

Ιδιοκτήτες : ΑΦΟΙ Σφυρή

Το παρόν συνοδεύει την αριθ..1655/10...απόφαση Γεν. Γραμ. Περιφέρειας Πελοποννήσου
ο Γ.Γ.Π.Π.
Φώτης Χατζημιχάλης

Εργο : Οριοθέτηση Ρέματος "Βαθύ"
(στα γήπεδα των ανωτέρω ιδιοκτητών)

Θέση : "Βαθύ", Δήμου Κρανιδίου
(Εκτός Σχεδίου)

Μελετητής : Αντώνιος Αντωνόπουλος

Θέμα Σχεδίου	Αριθμός Σχεδίου
Οριζοντιογραφία Εργων	Y_1

Κλίμακα : 1 : 500

Περίοδος Εκπόνησης Μελέτης : Μάρτιος 2010

ΥΠΟΓΡΑΦΗ-ΣΦΡΑΓΙΔΑ

ΑΝΤΩΝΗΣ ΑΘ. ΑΝΤΩΝΟΠΟΥΛΟΣ

ΕΓΚΡΙΣΕΙΣ

ΝΑΥΠΛΙΟ 6.4.10
ΕΛΕΓΧΘΗΚΕ
ΓΙΩΡΓΟΣ ΔΑΓΡΕΣ

ΝΑΥΠΛΙΟ 6.4.10
ΘΕΩΡΗΘΗΚΕ
Ο ΠΡΟΙΣΤΑΜΕΝΟΣ
ΤΕΧΝΙΚΩΝ ΥΠΗΡΕΣΙΩΝ
ΤΟΠΟΓΡ. ΜΗΧ/ΚΟΣ ΜΕ Α' β.

ΕΘΝΙΚΟ ΤΥΠΟΓΡΑΦΕΙΟ

ΕΦΗΜΕΡΙΣ ΤΗΣ ΚΥΒΕΡΝΗΣΕΩΣ

ΠΕΡΙΦΕΡΕΙΑΚΑ ΓΡΑΦΕΙΑ ΠΩΛΗΣΗΣ Φ.Ε.Κ.

ΘΕΣΣΑΛΟΝΙΚΗ - Βασ. Όλγας 227	**23104 23956**	**ΚΟΜΟΤΗΝΗ** - Δημοκρατίας 1	**25310 22858**
ΠΕΙΡΑΙΑΣ - Ευρυπίδου 63	**210 4135228**	**ΛΑΡΙΣΑ** - Διοικητήριο	**2410 597449**
ΠΑΤΡΑ - Κορίνθου 327	**2610 638109**	**ΗΡΑΚΛΕΙΟ** - Πεδιάδος 2	**2810 300781**
ΙΩΑΝΝΙΝΑ - Διοικητήριο	**26510 87215**	**ΜΥΤΙΛΗΝΗ** - Πλ. Κωνσταντινουπόλεως 1	**22510 46654**

ΤΙΜΗ ΠΩΛΗΣΗΣ ΦΥΛΛΩΝ ΤΗΣ ΕΦΗΜΕΡΙΔΟΣ ΤΗΣ ΚΥΒΕΡΝΗΣΕΩΣ

Σε έντυπη μορφή:

- Για τα Φ.Ε.Κ. από 1 έως 16 σελίδες σε 1 € προσαυξανόμενη κατά 0,20 € για κάθε επιπλέον οκτασέλιδο ή μέρος αυτού.
- Για τα φωτοαντίγραφα Φ.Ε.Κ. σε 0,15 € ανά σελίδα.

Σε μορφή DVD/CD:

Τεύχος	Ετήσια έκδοση	Τριμηνιαία έκδοση	Μηνιαία έκδοση
Α΄	150 €	40 €	15 €
Β΄	300 €	80 €	30 €
Γ΄	50 €	-	-
Υ.Ο.Δ.Δ.	50 €	-	-
Δ΄	110 €	30 €	-

Τεύχος	Ετήσια έκδοση	Τριμηνιαία έκδοση	Μηνιαία έκδοση
Α.Α.Π.	110 €	30 €	-
Ε.Β.Ι.	100 €	-	-
Α.Ε.Δ.	5 €	-	-
Δ.Δ.Σ.	200 €	-	20 €
Α.Ε.-Ε.Π.Ε. και **Γ.Ε.Μ.Η.**	-	-	100 €

- Η τιμή πώλησης μεμονωμένων Φ.Ε.Κ. σε μορφή cd-rom από εκείνα που διατίθενται σε ψηφιακή μορφή και μέχρι 100 σελίδες, σε 5 € προσαυξανόμενη κατά 1 € ανά 50 σελίδες.
- Η τιμή πώλησης σε μορφή cd-rom/dvd, δημοσιευμάτων μιας εταιρείας στο τεύχος Α.Ε.-Ε.Π.Ε. και Γ.Ε.ΜΗ. σε 5 € ανά έτος.

ΠΑΡΑΓΓΕΛΙΑ ΚΑΙ ΑΠΟΣΤΟΛΗ Φ.Ε.Κ.: Τηλεφωνικά: 210 4071010 - fax: 210 4071010 - internet: http://www.et.gr

ΕΤΗΣΙΕΣ ΣΥΝΔΡΟΜΕΣ Φ.Ε.Κ.

Τεύχος	Έντυπη μορφή	Ψηφιακή μορφή
Α΄	225 €	190 €
Β΄	320 €	225 €
Γ΄	65 €	Δωρεάν
Υ.Ο.Δ.Δ.	65 €	Δωρεάν
Δ΄	160 €	80 €
Α.Α.Π.	160 €	80 €
Ε.Β.Ι.	65 €	33 €

Τεύχος	Έντυπη μορφή	Ψηφιακή μορφή
Α.Ε.Δ.	10 €	Δωρεάν
Α.Ε.-Ε.Π.Ε. και **Γ.Ε.Μ.Η.**	2.250 €	645 €
Δ.Δ.Σ.	225 €	95 €
Α.Σ.Ε.Π.	70 €	Δωρεάν
Ο.Π.Κ.	-	Δωρεάν
Α΄ + Β΄ + Δ΄ + Α.Α.Π.	-	450 €

- Το τεύχος Α.Σ.Ε.Π. (έντυπη μορφή) θα αποστέλλεται σε συνδρομητές ταχυδρομικά, με την επιβάρυνση των 70 €, ποσό το οποίο αφορά τα ταχυδρομικά έξοδα..
- Για την παροχή πρόσβασης μέσω διαδικτύου σε Φ.Ε.Κ. προηγουμένων ετών και συγκεκριμένα στα τεύχη: α) Α, Β, Δ, ΑΑΠ, Ε.Β.Ι. και Δ.Δ.Σ, η τιμή προσαυξάνεται, πέραν του ποσού της ετήσιας συνδρομής του 2007, κατά 40 € ανά έτος και ανά τεύχος και β) για το τεύχος Α.Ε.-Ε.Π.Ε. & Γ.Ε.ΜΗ, κατά 60 € ανά έτος παλαιότητας.

- Η καταβολή γίνεται σε όλες τις Δημόσιες Οικονομικές Υπηρεσίες (Δ.Ο.Υ.). Το πρωτότυπο διπλότυπο (έγγραφο αριθμ. πρωτ. 9067/28.2.2005 2η Υπηρεσία Επιτρόπου Ελεγκτικού Συνεδρίου) με φροντίδα των ενδιαφερομένων, πρέπει να αποστέλλεται ή να κατατίθεται στο Εθνικό Τυπογραφείο (Καποδιστρίου 34, Τ.Κ. 104 32 Αθήνα).
- Σημειώνεται ότι φωτοαντίγραφα διπλοτύπων, ταχυδρομικές Επιταγές για την εξόφληση της συνδρομής, δεν γίνονται δεκτά και θα επιστρέφονται.
- Οι οργανισμοί τοπικής αυτοδιοίκησης, τα νομικά πρόσωπα δημοσίου δικαίου, τα μέλη της Ένωσης Ιδιοκτητών Ημερησίου Τύπου Αθηνών και Επαρχίας, οι τηλεοπτικοί και ραδιοφωνικοί σταθμοί, η Ε.Σ.Η.Ε.Α, τα τριτοβάθμια συνδικαλιστικά Όργανα και οι τριτοβάθμιες επαγγελματικές ενώσεις δικαιούνται έκπτωσης πενήντα τοις εκατό (50%) επί της ετήσιας συνδρομής (τρέχον έτος + παλαιότητα).
- Το ποσό υπέρ Τ.Α.Π.Ε.Τ. [5% επί του ποσού συνδρομής (τρέχον έτος + παλαιότητα)], καταβάλλεται ολόκληρο (Κ.Α.Ε. 3512) και υπολογίζεται πριν την έκπτωση.
- Στην Ταχυδρομική συνδρομή του τεύχους Α.Σ.Ε.Π. δεν γίνεται έκπτωση.

Πληροφορίες για δημοσιεύματα που καταχωρούνται στα Φ.Ε.Κ. στο τηλ.: 210 527900.
Φωτοαντίγραφα παλαιών Φ.Ε.Κ.: Μάρνη 8, τηλ.: 210 8220885, 210 8222924, 210 5279050.
Οι πολίτες έχουν τη δυνατότητα ελεύθερης ανάγνωσης των δημοσιευμάτων που καταχωρούνται σε όλα τα τεύχη της Εφημερίδας της Κυβερνήσεως πλην εκείνων που καταχωρούνται στο τεύχος Α.Ε.-Ε.Π.Ε. από την ιστοσελίδα του Εθνικού Τυπογραφείου (www.et.gr)

ΟΙ ΥΠΗΡΕΣΙΕΣ ΕΞΥΠΗΡΕΤΗΣΗΣ ΠΟΛΙΤΩΝ ΛΕΙΤΟΥΡΓΟΥΝ ΚΑΘΗΜΕΡΙΝΑ ΑΠΟ 08:00 ΜΕΧΡΙ 13:00



ΑΠΟ ΤΟ ΕΘΝΙΚΟ ΤΥΠΟΓΡΑΦΕΙΟ
ΚΑΠΟΔΙΣΤΡΙΟΥ 34 * ΑΘΗΝΑ 104 32 * ΤΗΛ. 210 52 79 000 * FAX 210 52 21 004
ΗΛΕΚΤΡΟΝΙΚΗ ΔΙΕΥΘΥΝΣΗ: http://www.et.gr – e-mail: webmaster.et@et.gr